

# TRAVAUX 2021 DE REQUALIFICATION DU CENTRE-BOURG DE CRETS EN BELLEDONNE REAMENAGEMENT DES ESPACES PUBLICS AUTOUR DE LA RUE DES ECOLES CARNET DE PROFILS EN TRAVERS


Mission	Phase	Numéro	Indice	Echelle
A2021-0101	PRO	3	0	-

Aurelie AXELRAD  
aurelie.axelrad@emoaa.fr  
06.14.07.91.55  
[www.emoaa.fr](http://www.emoaa.fr)




Indice	Date	Modification	Etabli par
IND0	25/03/2021	PREMIERE DIFFUSION	A.A.

# Coupe A-A

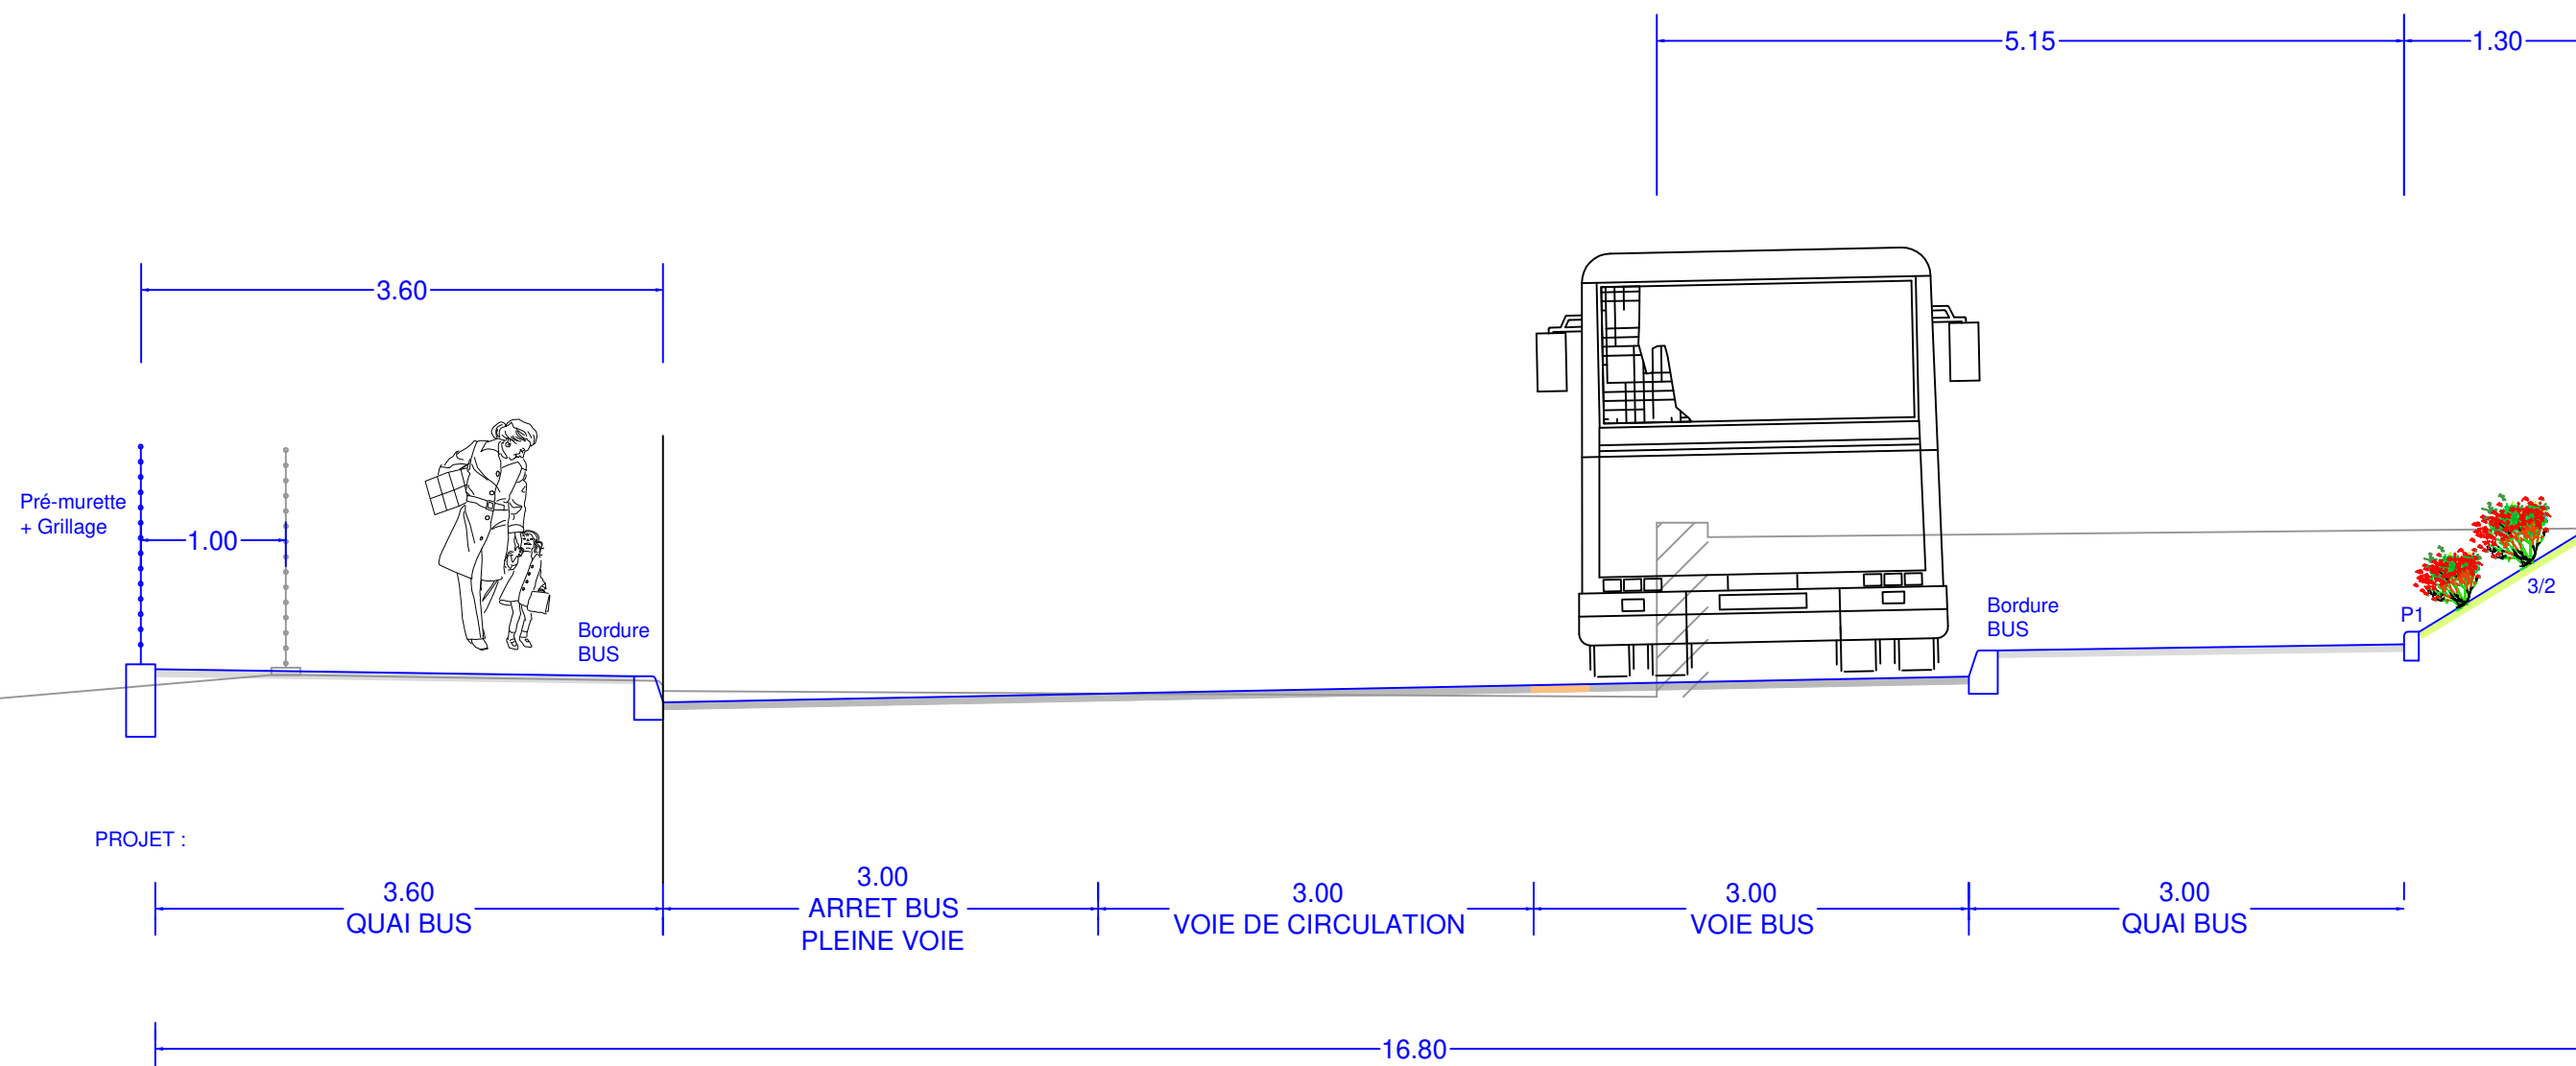

# Coupe B-B

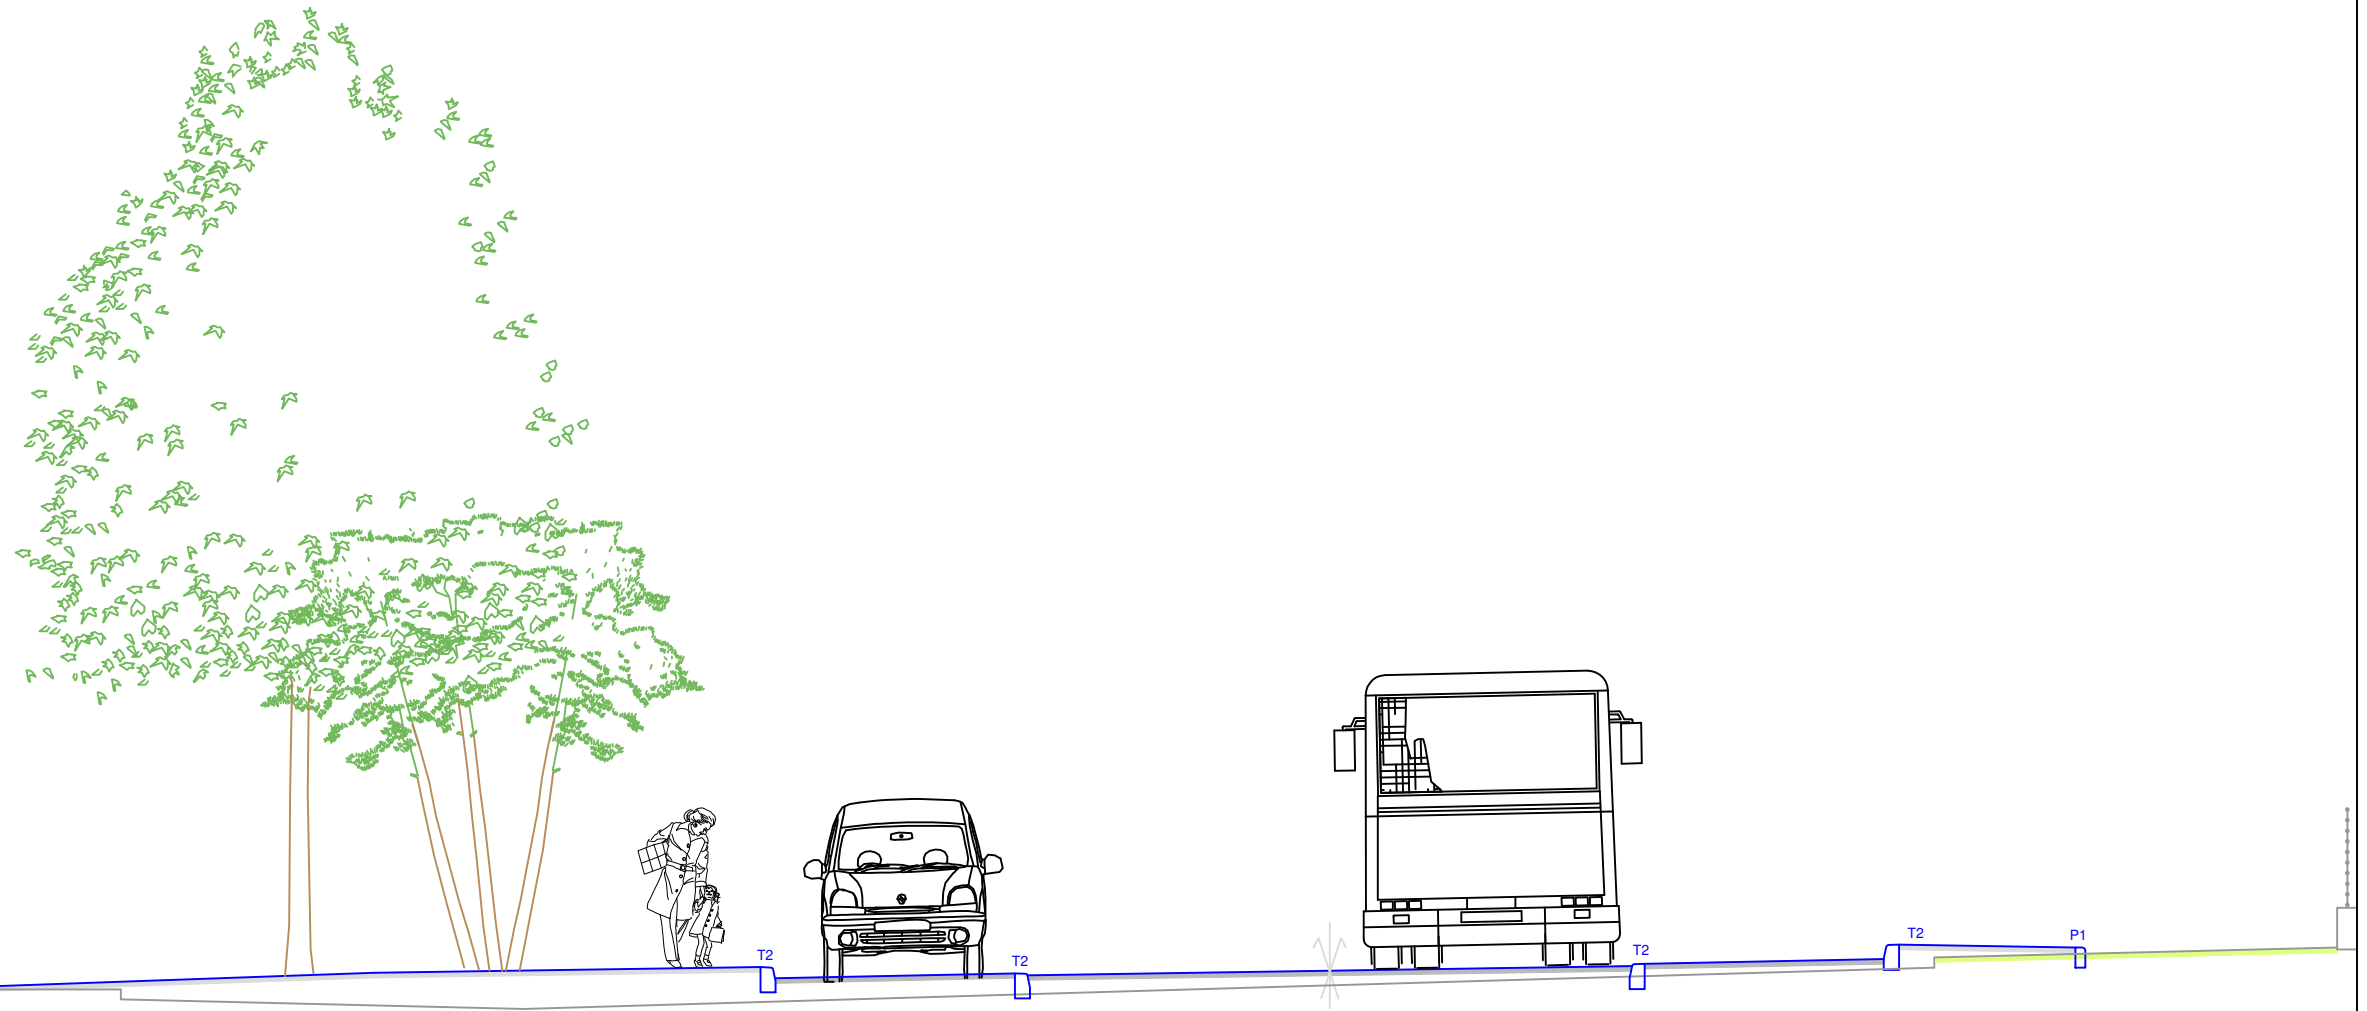

PROJET :

